


Millimeterpapier mit 1 cm und 5 mm Einteilung 17 x 27 cm

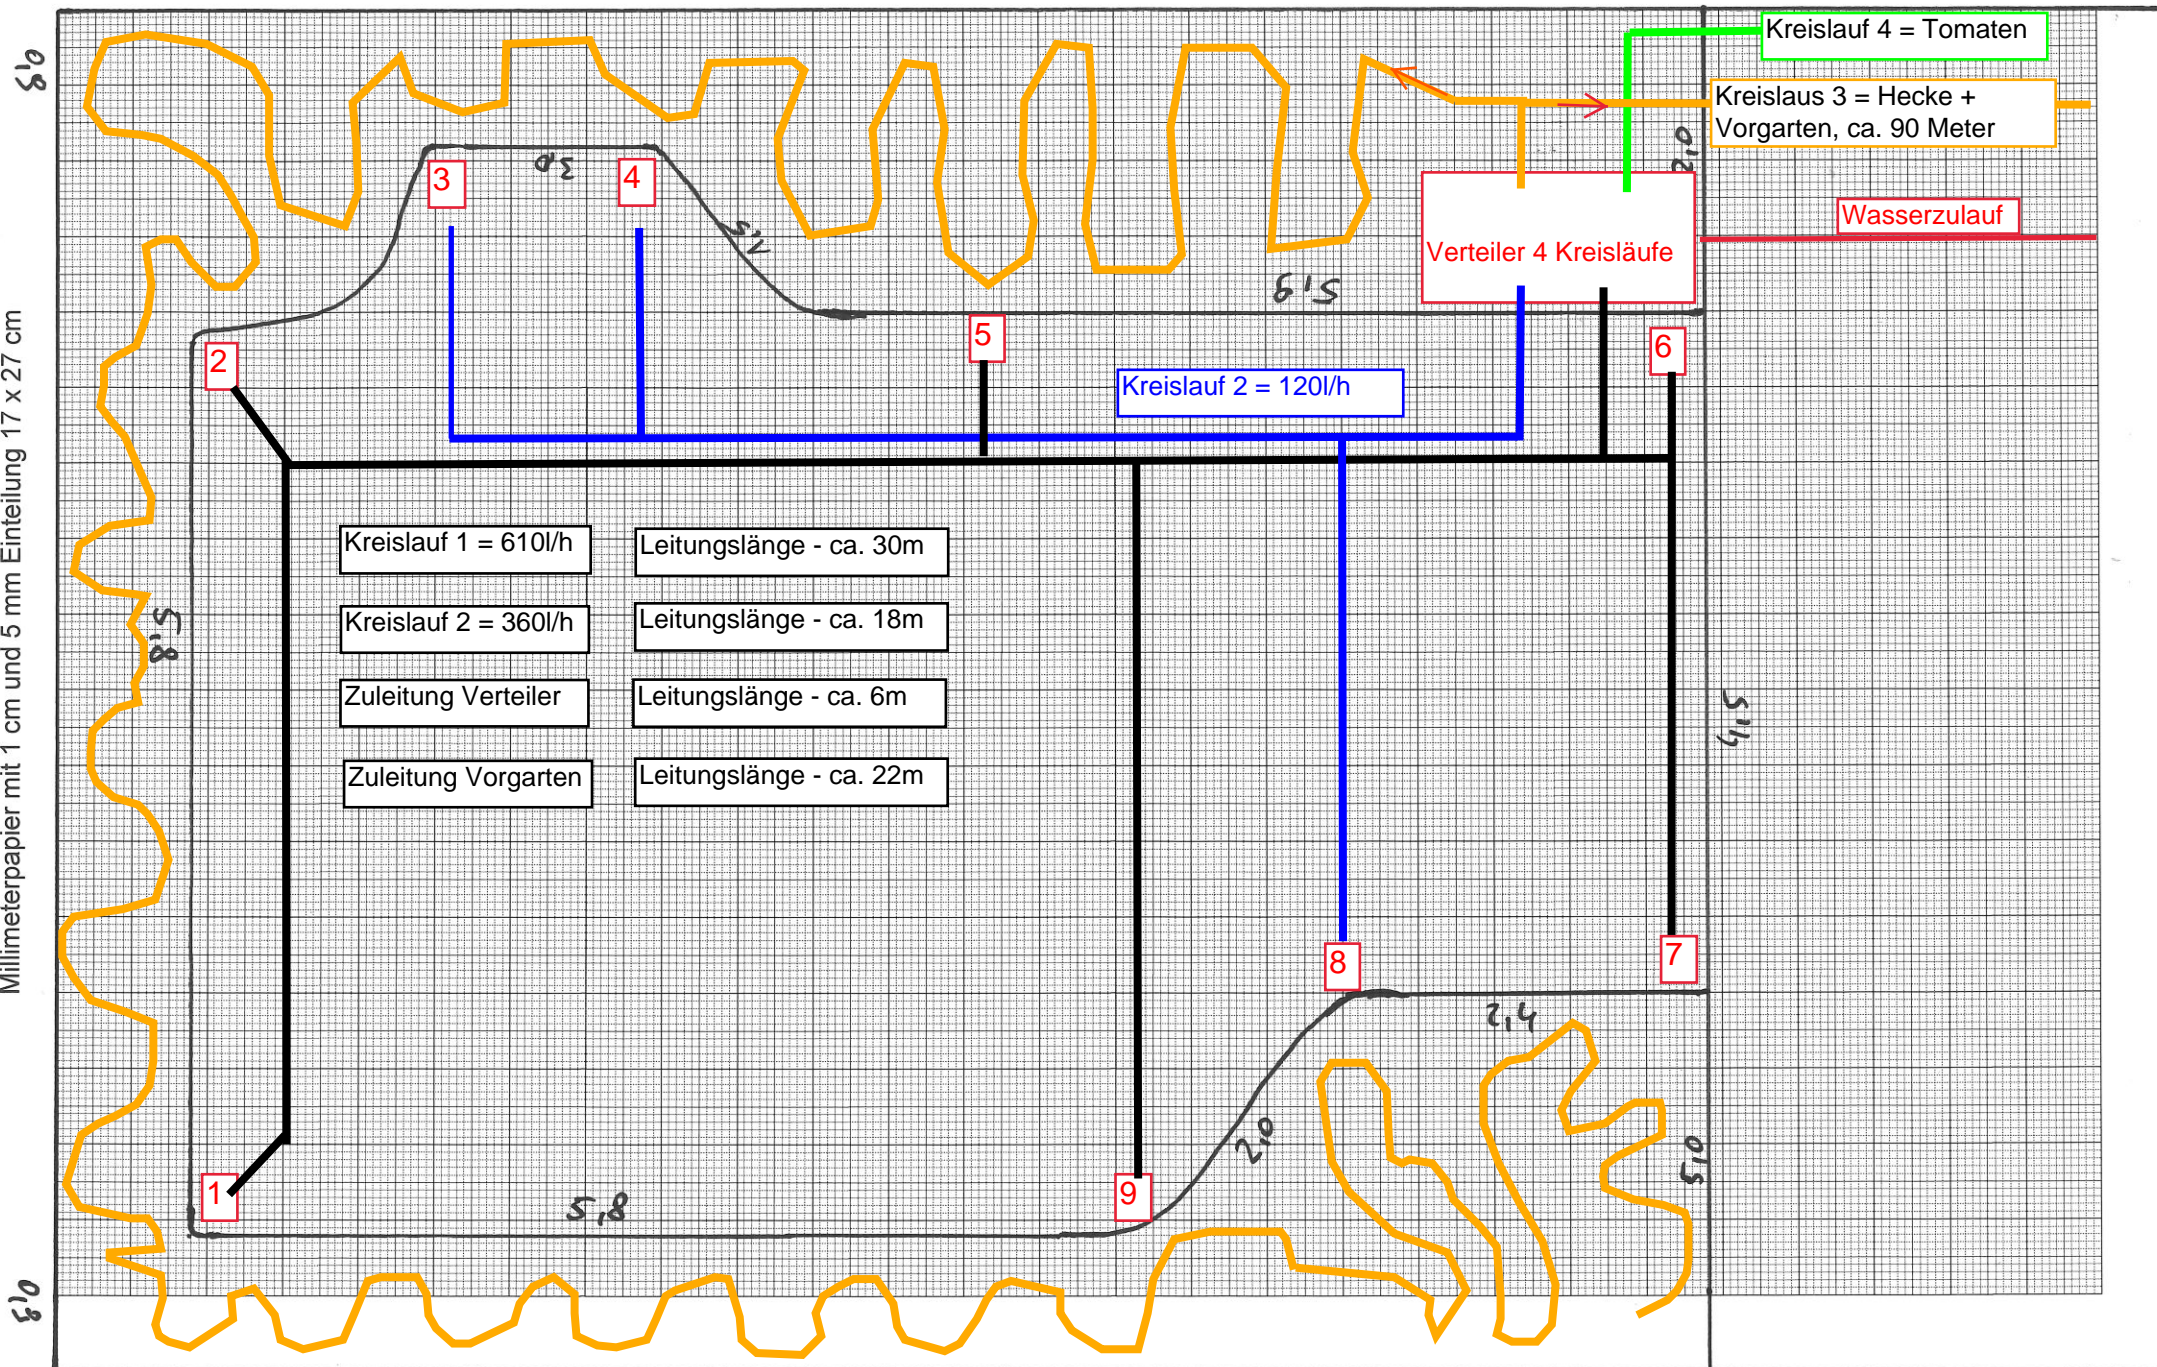

Kreislauf 1 = 610l/h	Leitungslänge - ca. 30m
Kreislauf 2 = 360l/h	Leitungslänge - ca. 18m
Zuleitung Verteiler	Leitungslänge - ca. 6m
Zuleitung Vorgarten	Leitungslänge - ca. 22m

Verteiler 4 Kreisläufe

Kreislauf 2 = 120l/h

Kreislauf 4 = Tomaten  
Kreislauf 3 = Hecke + Vorgarten, ca. 90 Meter

Wasserzulauf

0,9

10,90