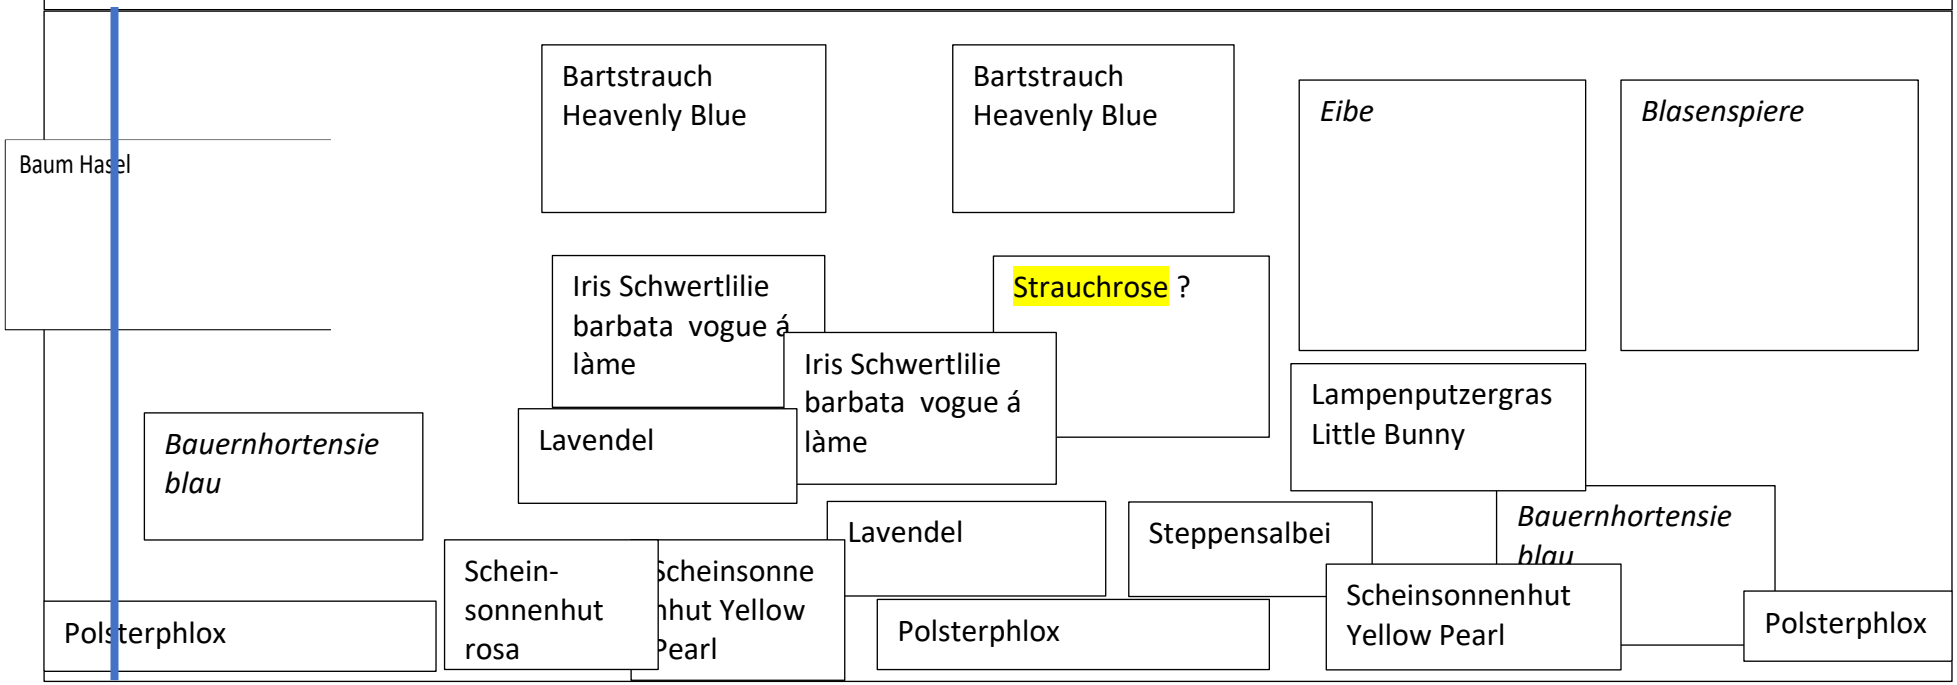Zaun rechter Teil Süd-West Ausrichtung