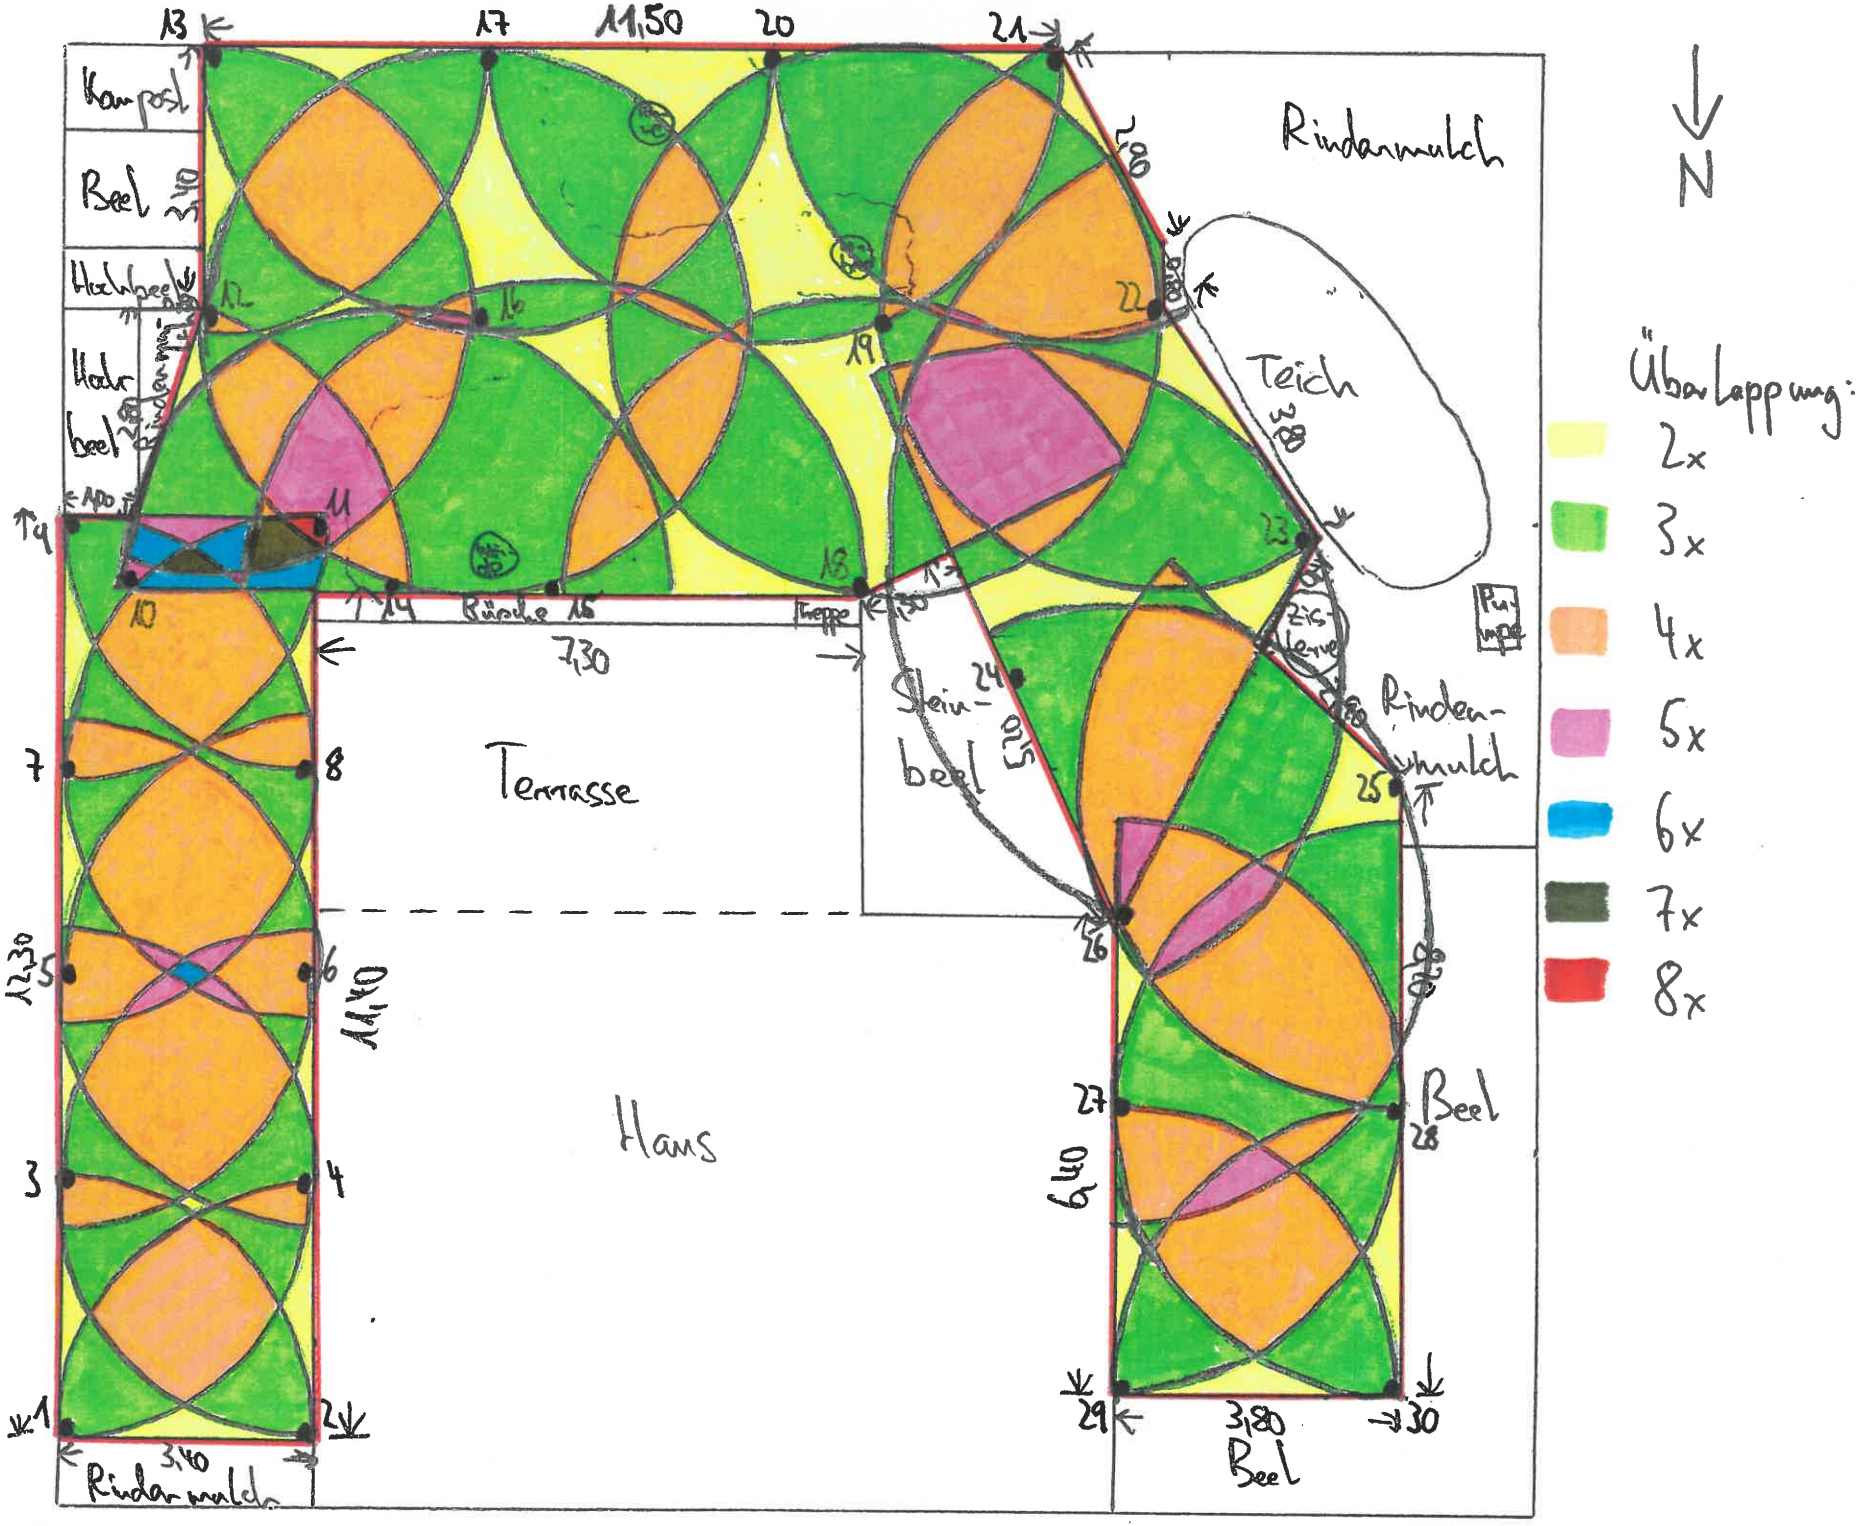
Kompost
Beel
Hochbeet
Hochbeet
Rindermulch
Teich
Küche
Treppe
Terrasse
Haus
Steinbeel
Eislerche
Pumpe
Rindenmulch
Beel
Beel
Rindermulch
11,50
7,30
12,30
11,40
6,40
3,40
3,80
N
Überlappung:
2x
3x
4x
5x
6x
7x
8x