

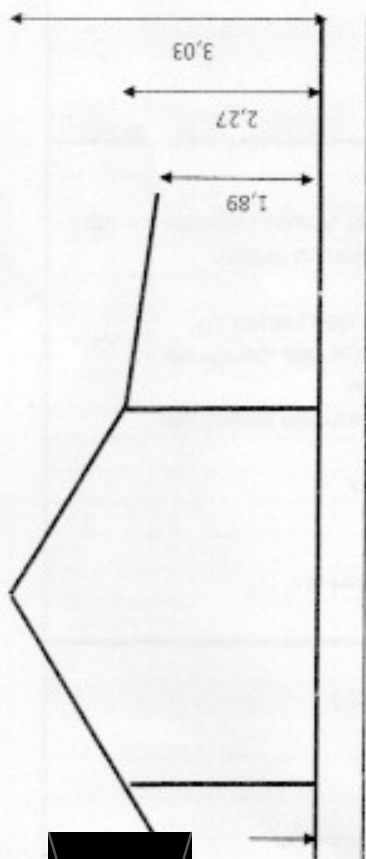


# LAGEPLAN u. BAUSKIZZE

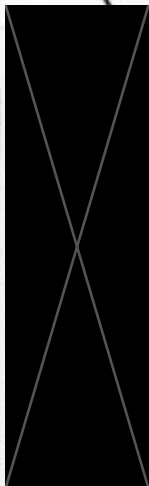

20-25

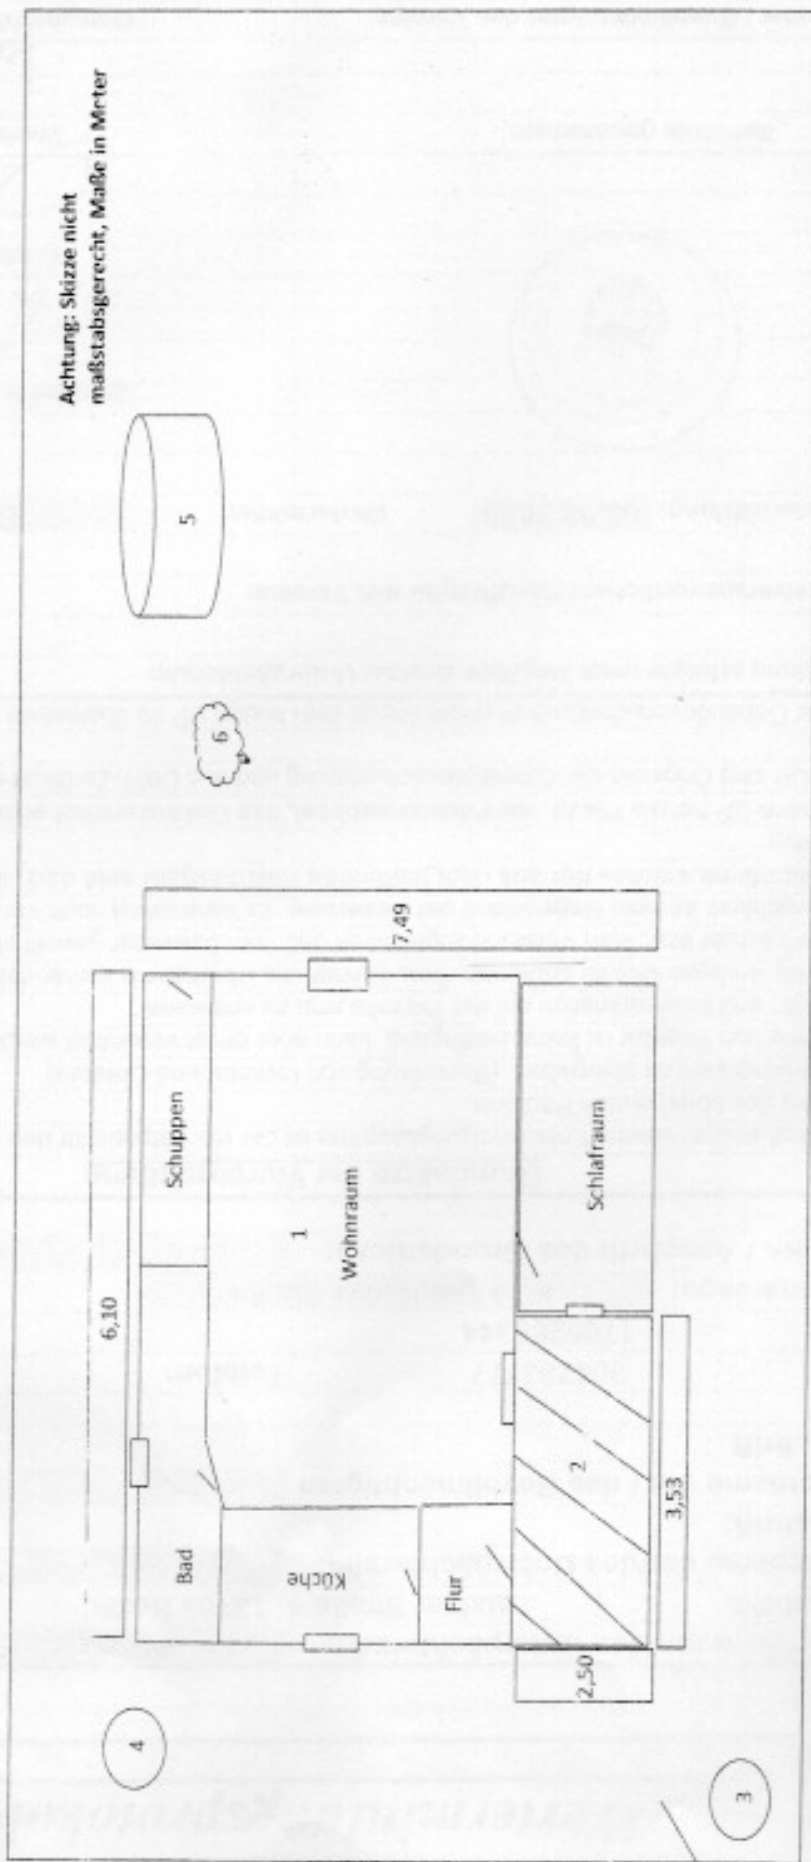

Legende:

1)	Laube	5)	Pool	9)	
2)	Laubenvorplatz	6)	Baumwurzel	10)	
3)	Wassengrube	7)			
4)	Abwasserammelngrube	8)			

Lageplan und Bauskizze