



My Garden Plan Garten-Übersicht




Sprinklersystem-Planer 1/3 Sprinkler-Platzierung

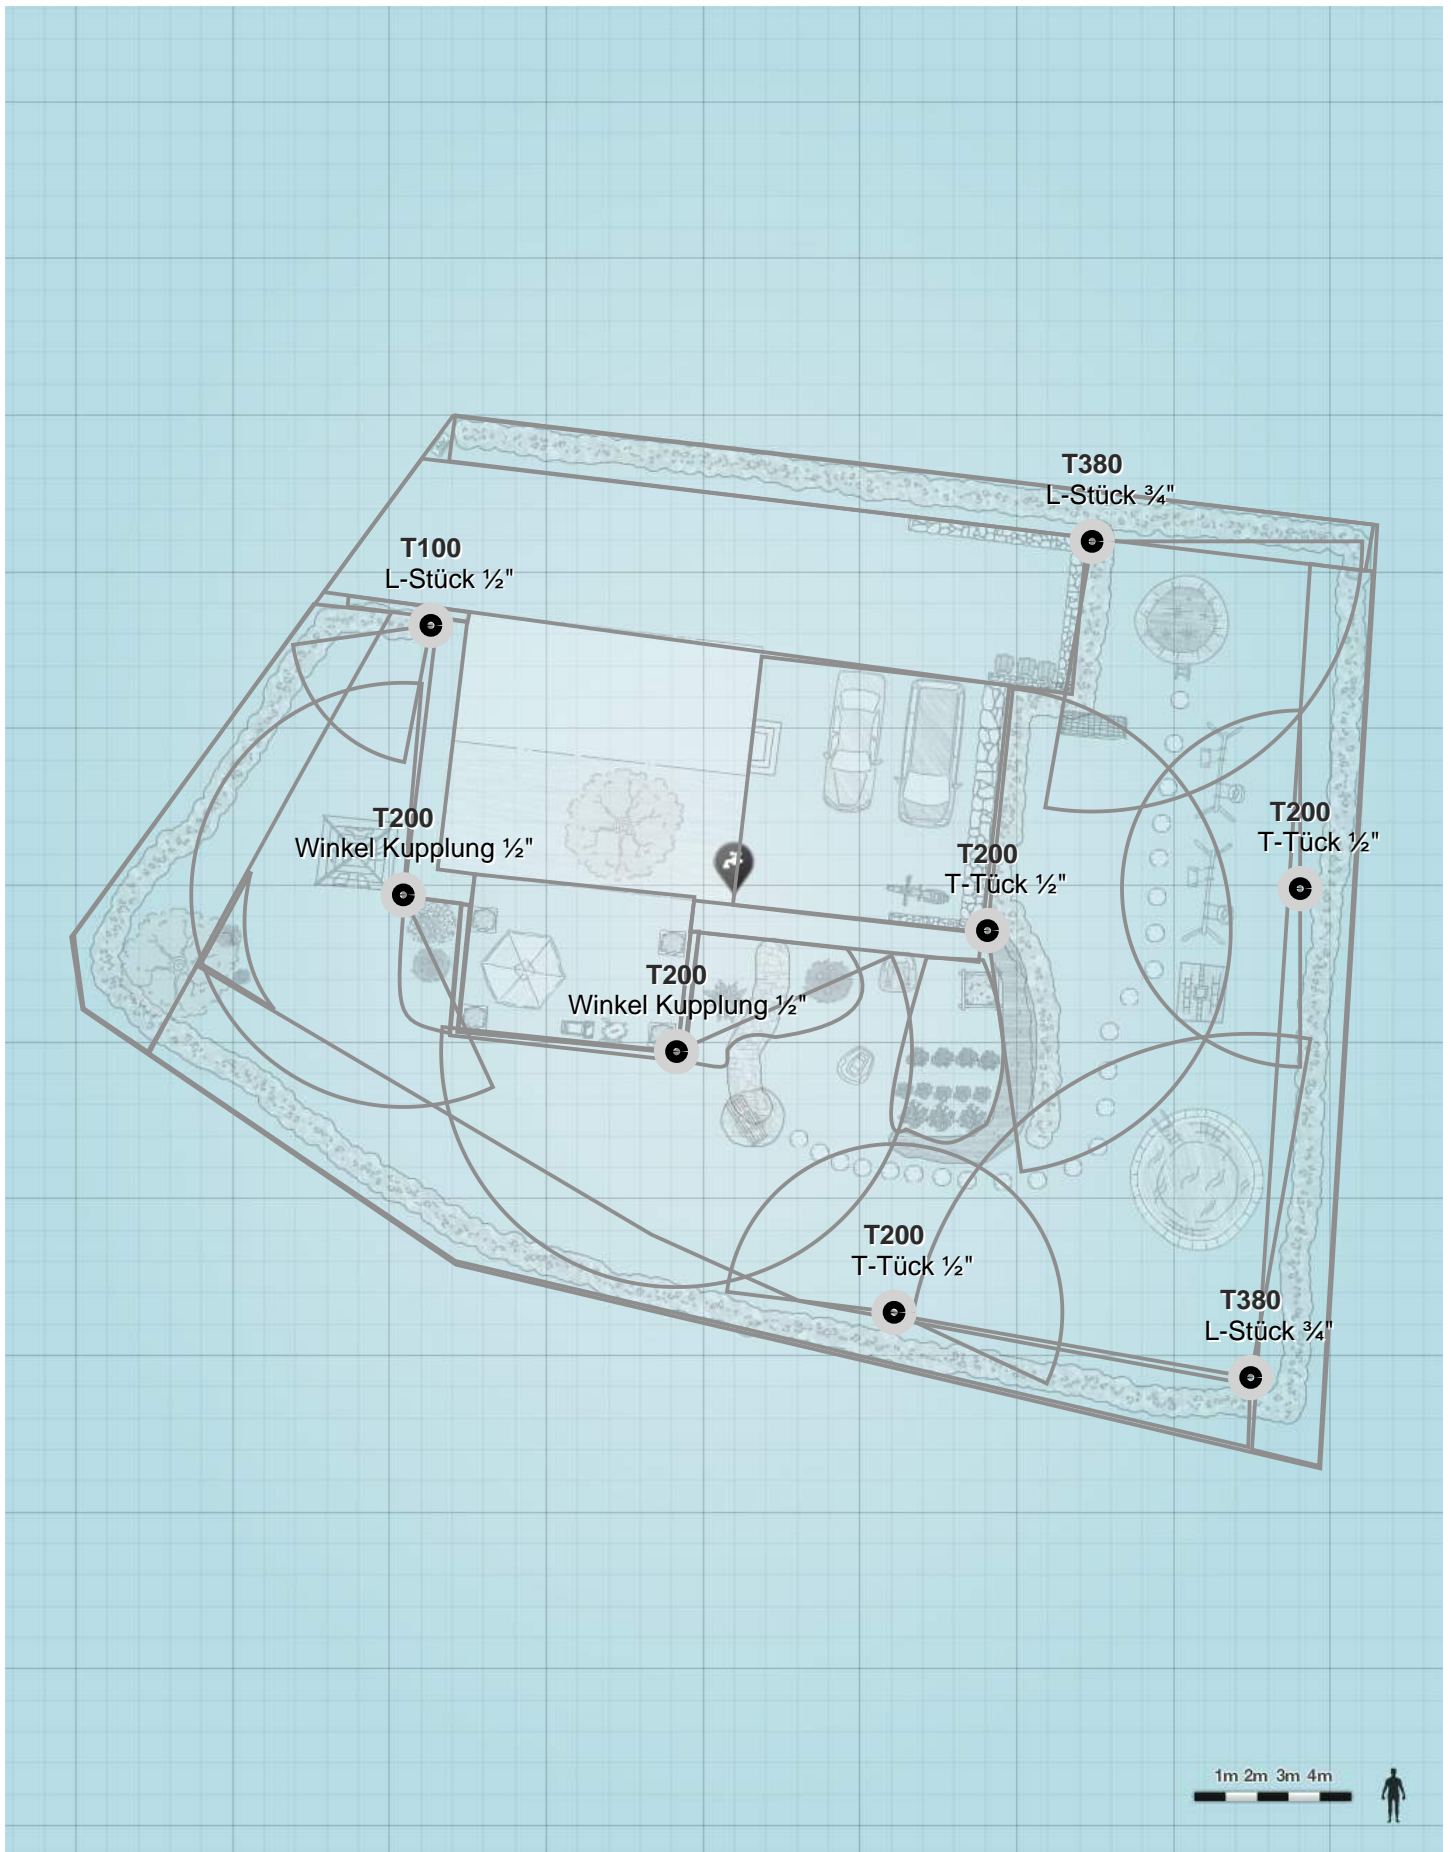

Sprinklersystem-Planer 2/3 Rohrleitung

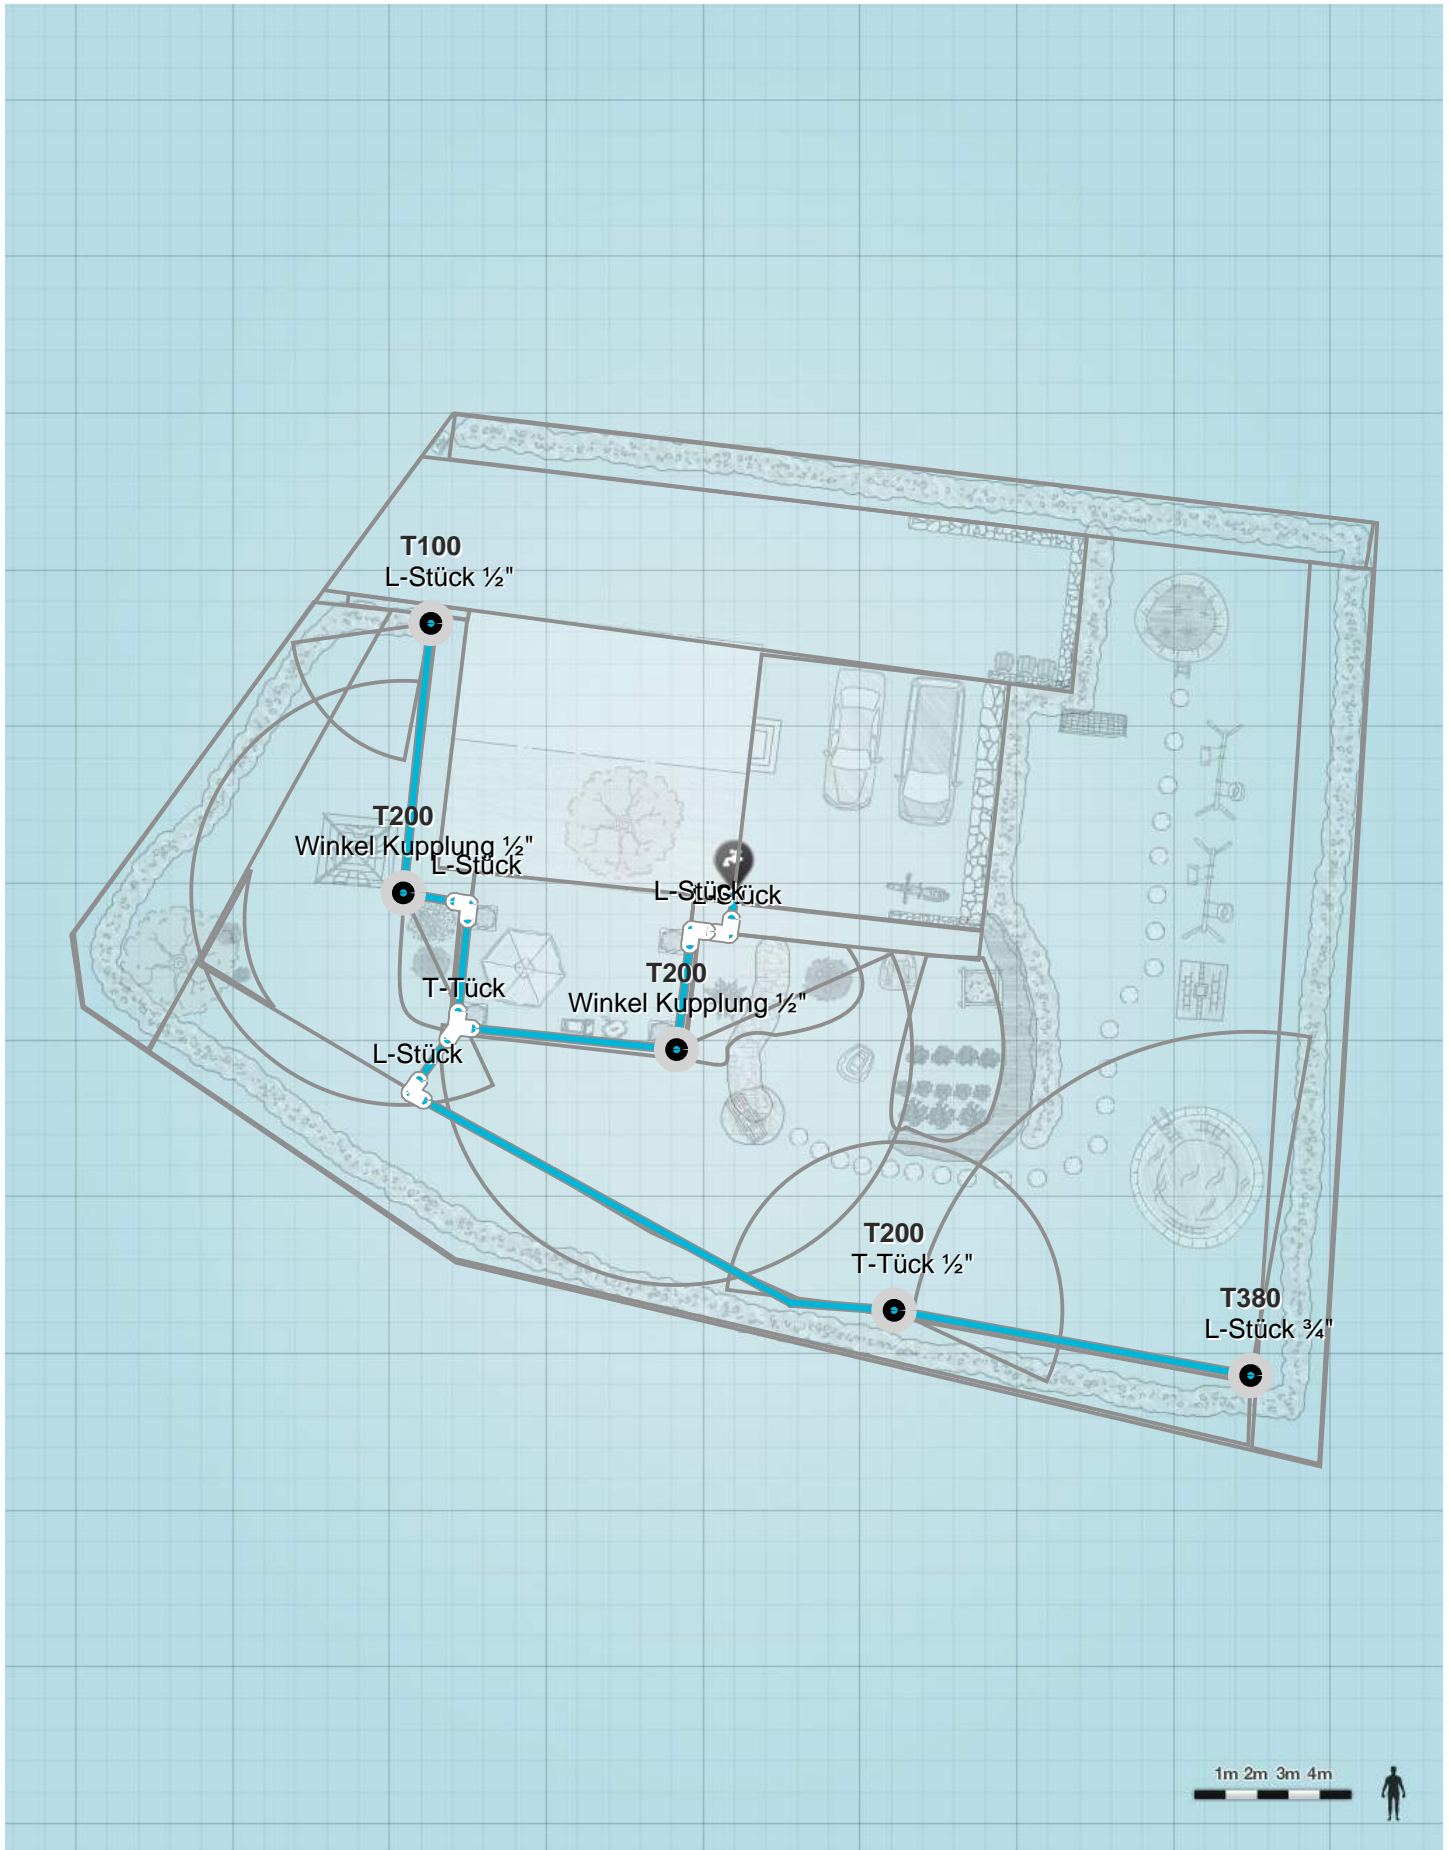

Sprinklersystem-Planer 3/3 Rohrleitung

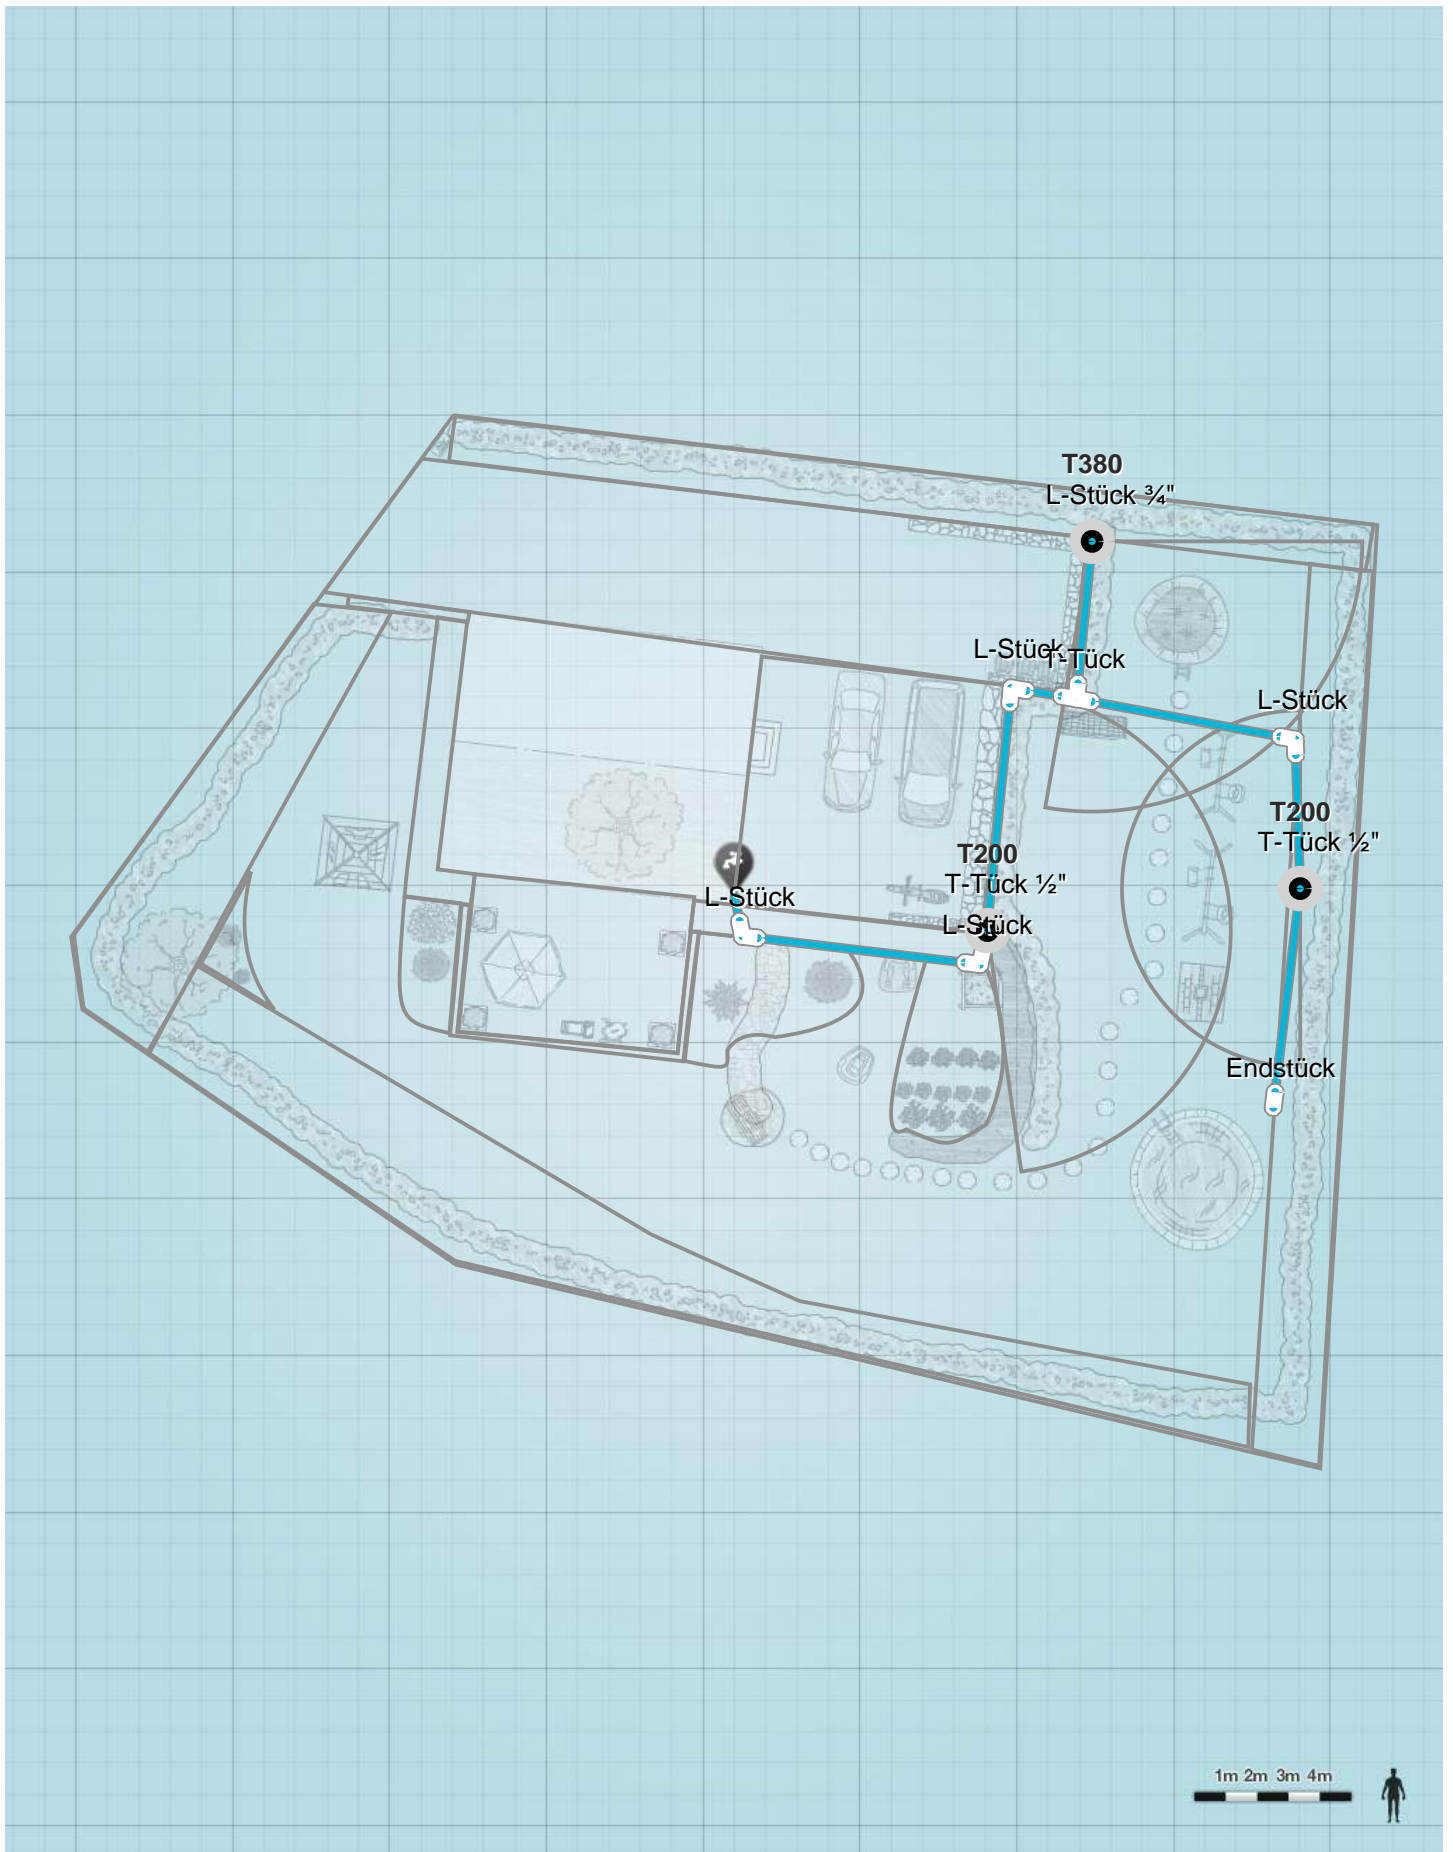

My Garden 1/2 Einkaufsliste

Suchen Sie nach einem GARDENA HÄndler in Ihrer Nähe

<http://www.gardena.com/at/retailer-locator/>

Zubehör

Menge	Art.- Nr.	Produktbezeichnung	Preis inkl. MwSt.
1	2722-20	Anschlussdose	22.49
2	2760-20	Entwässerungsventil	26.78
2	1513-20	Adapter-Stück	10.98

Bewässerungssteuerung

Menge	Art.- Nr.	Produktbezeichnung	Preis inkl. MwSt.
1	1276-20	Bewässerungssteuerung 4040 modular	142.99
2	1278-20	Bewässerungsventil 24 V	99.98
1	1255-20	Ventilbox V3	81.99
1	1280-20	Verbindungskabel 24 V	51.99

Rohre

Menge	Art.- Nr.	Produktbezeichnung	Preis inkl. MwSt.
1	2778-20	Endstück 25 mm	3.79
2	2790-20	T-Stück 25 mm x 3/4"-Innengewinde	11.98
8	2773-20	L-Stück 25 mm	42.35
2	2771-20	T-Stück 25 mm	13.78
1	2761-20	Verbinder 25 mm x 3/4"-Innengewinde	3.79
2	2701-20	Verlegerohr 25 mm	205.98
3	2762-20	Verbinder 25 mm x 1"-Innengewinde	11.37
1	2700-20	Verlegerohr 25 mm	51.99

Regner

Menge	Art.- Nr.	Produktbezeichnung	Preis inkl. MwSt.
5	8203-29	Turbinen-Versenkregner T 200	149.95
1	8201-29	Turbinen-Versenkregner T 100	18.49
2	8205-29	Turbinen-Versenkregner T 380	67.98

Verbinder

Menge	Art.- Nr.	Produktbezeichnung	Preis inkl. MwSt.
3	2786-20	T-Stück 25 mm x 1/2"-Außengewinde	18.57
1	2780-20	L-Stück 25 mm x 1/2"-Außengewinde	4.59
2	2781-20	L-Stück 25 mm x 3/4"-Außengewinde	9.19
2	2782-20	Winkelstück 25 mm x 1/2"-Außengewinde	12.78

My Garden 2/2 Einkaufsliste

31.05.2017

Gesamtpreis: 1063.79

Preisänderungen vorbehalten